


Schéma pro instalace posuvných bran WIRE METAL rozměry jsou doporučené a v cm

betonová deska je při pohledu z ulice vlevo

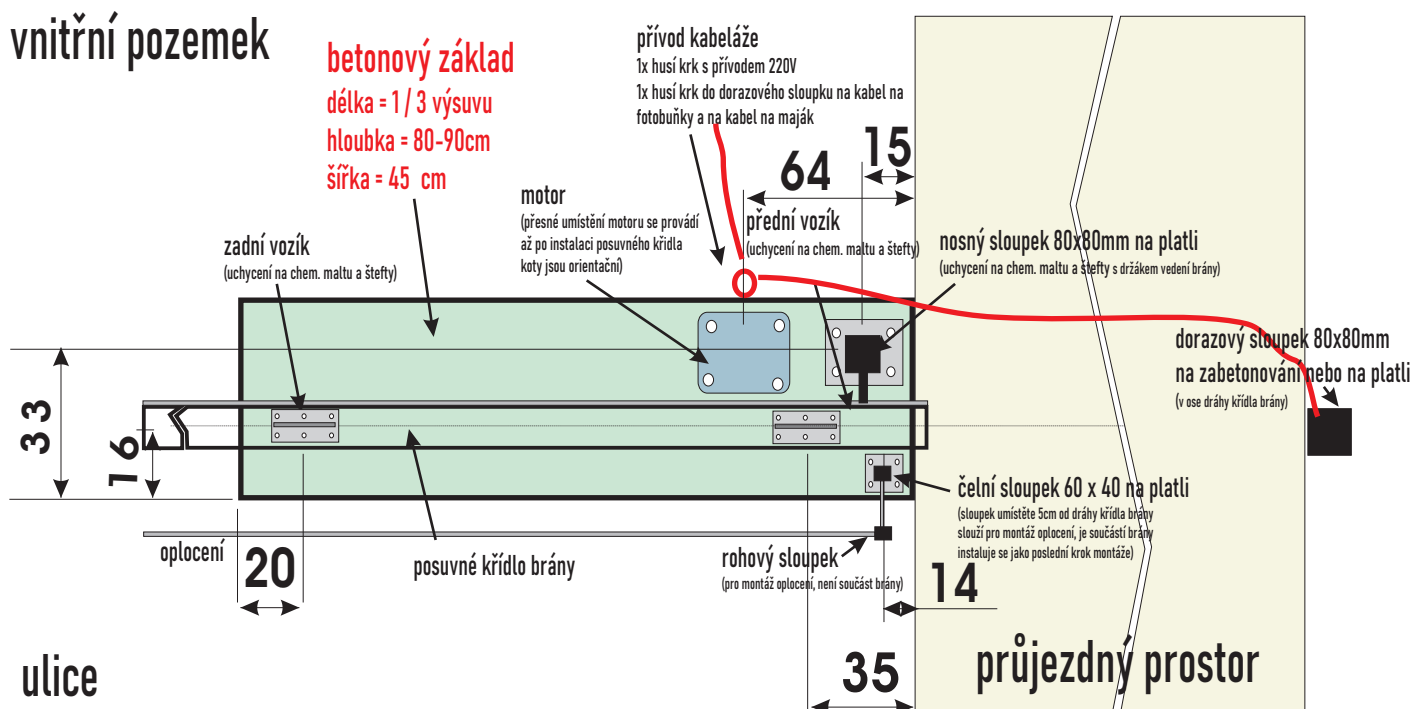

betonová deska je při pohledu z ulice vpravo

